


INDVENDIG GLASDØRE

RAMMEPROFILER - 32 mm døre (andre kan laves på forespørgelse)

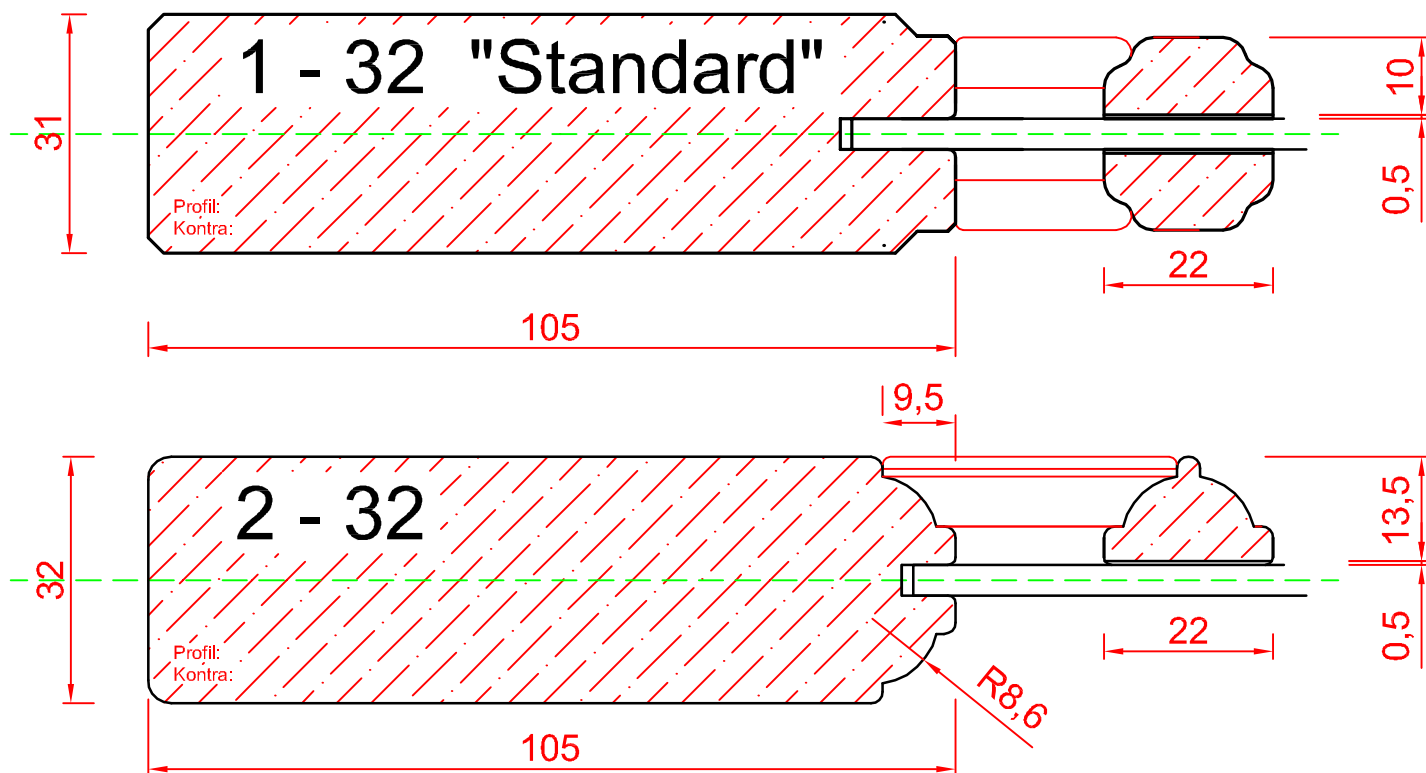

RØDBO aps

Vinkelvej 2 6100 Haderslev