


# INDVENDIG FYLDNINGSDØR

RAMMEPROFILER - 35 mm døre (andre kan laves på forespørgelse)

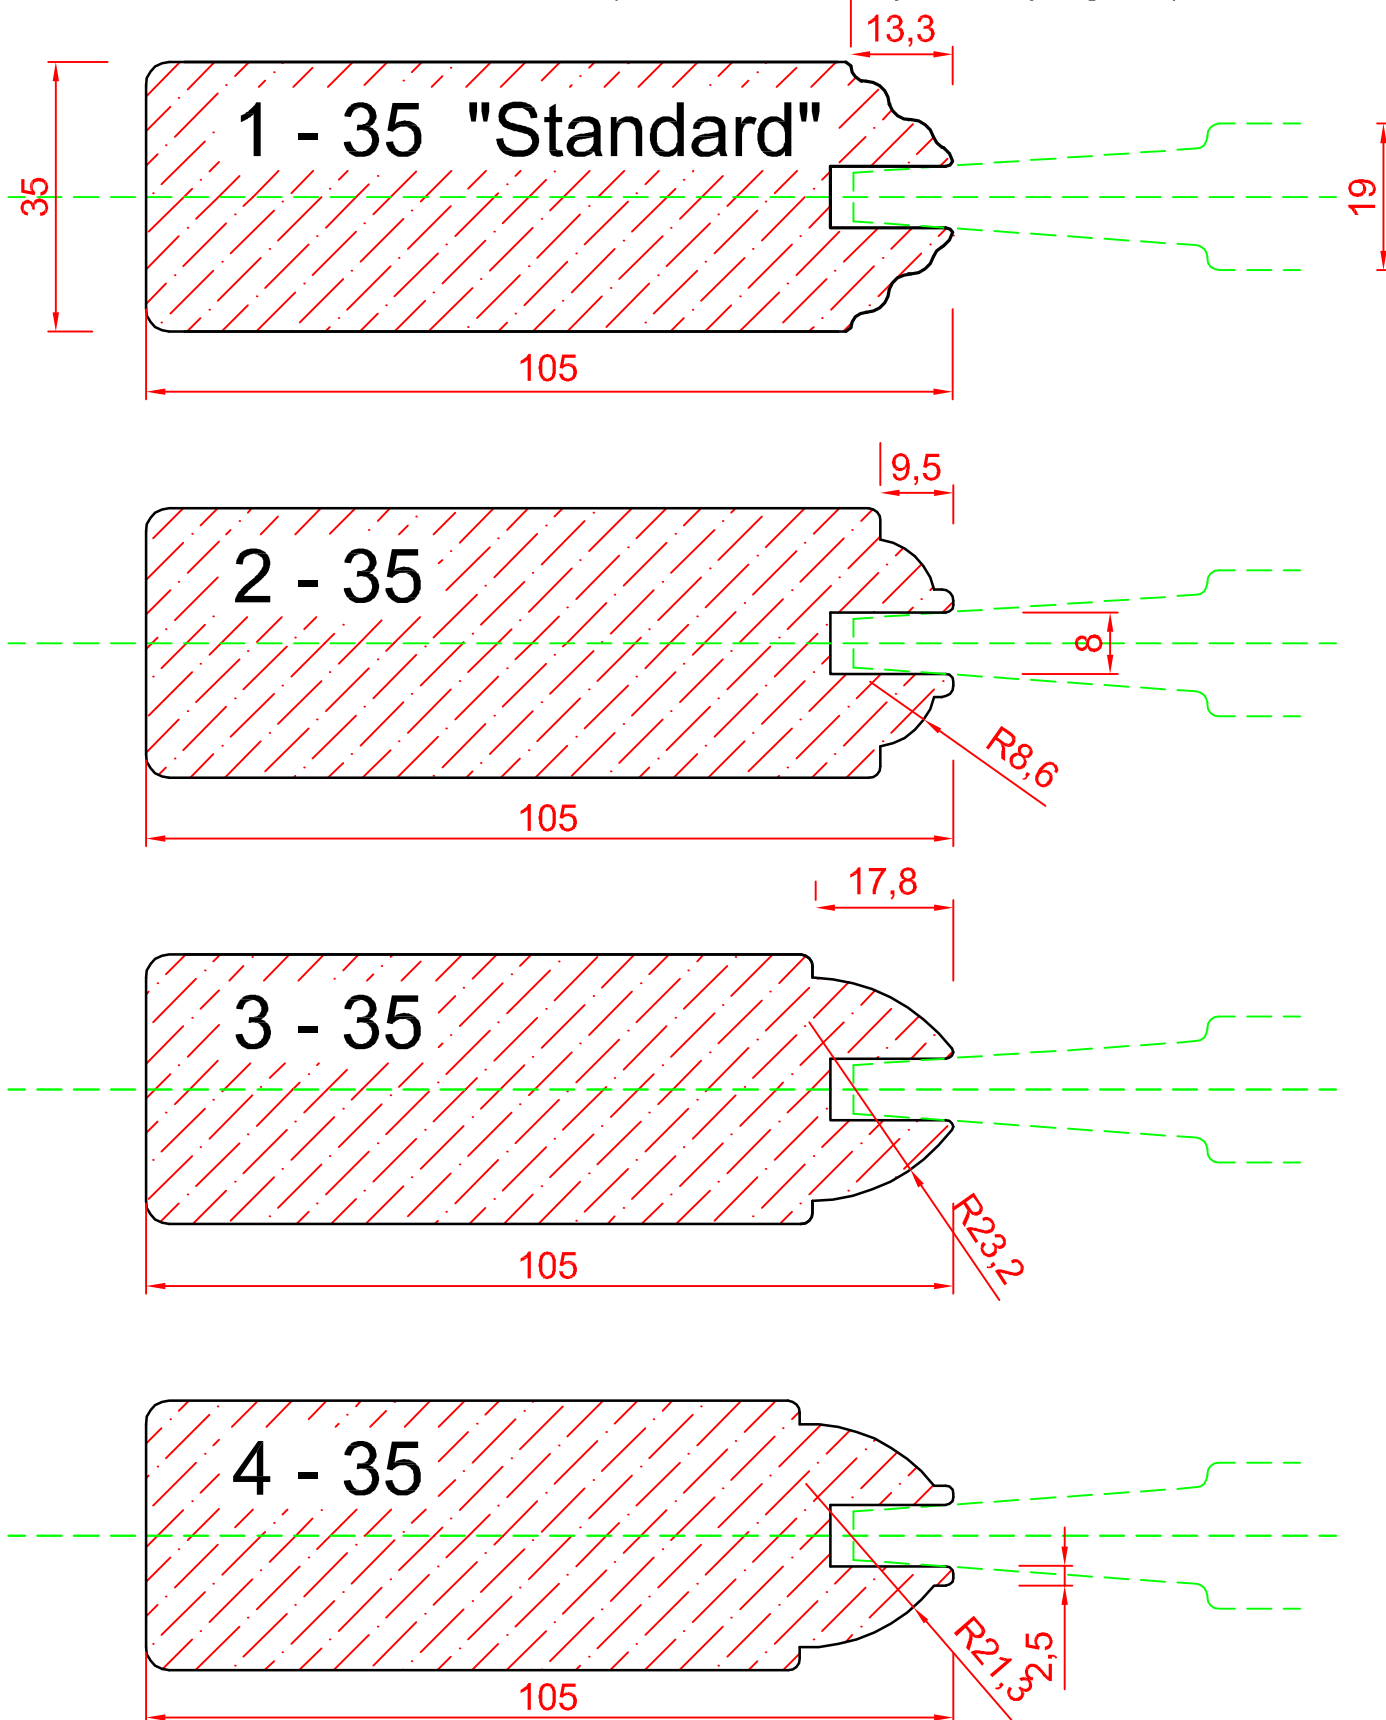

**RØDBO aps**

Vinkelvej 2 6100 Haderslev