


# INDVENDIG GLASDØRE

RAMMEPROFILER - 40 mm døre (andre kan laves på forespørgelse)

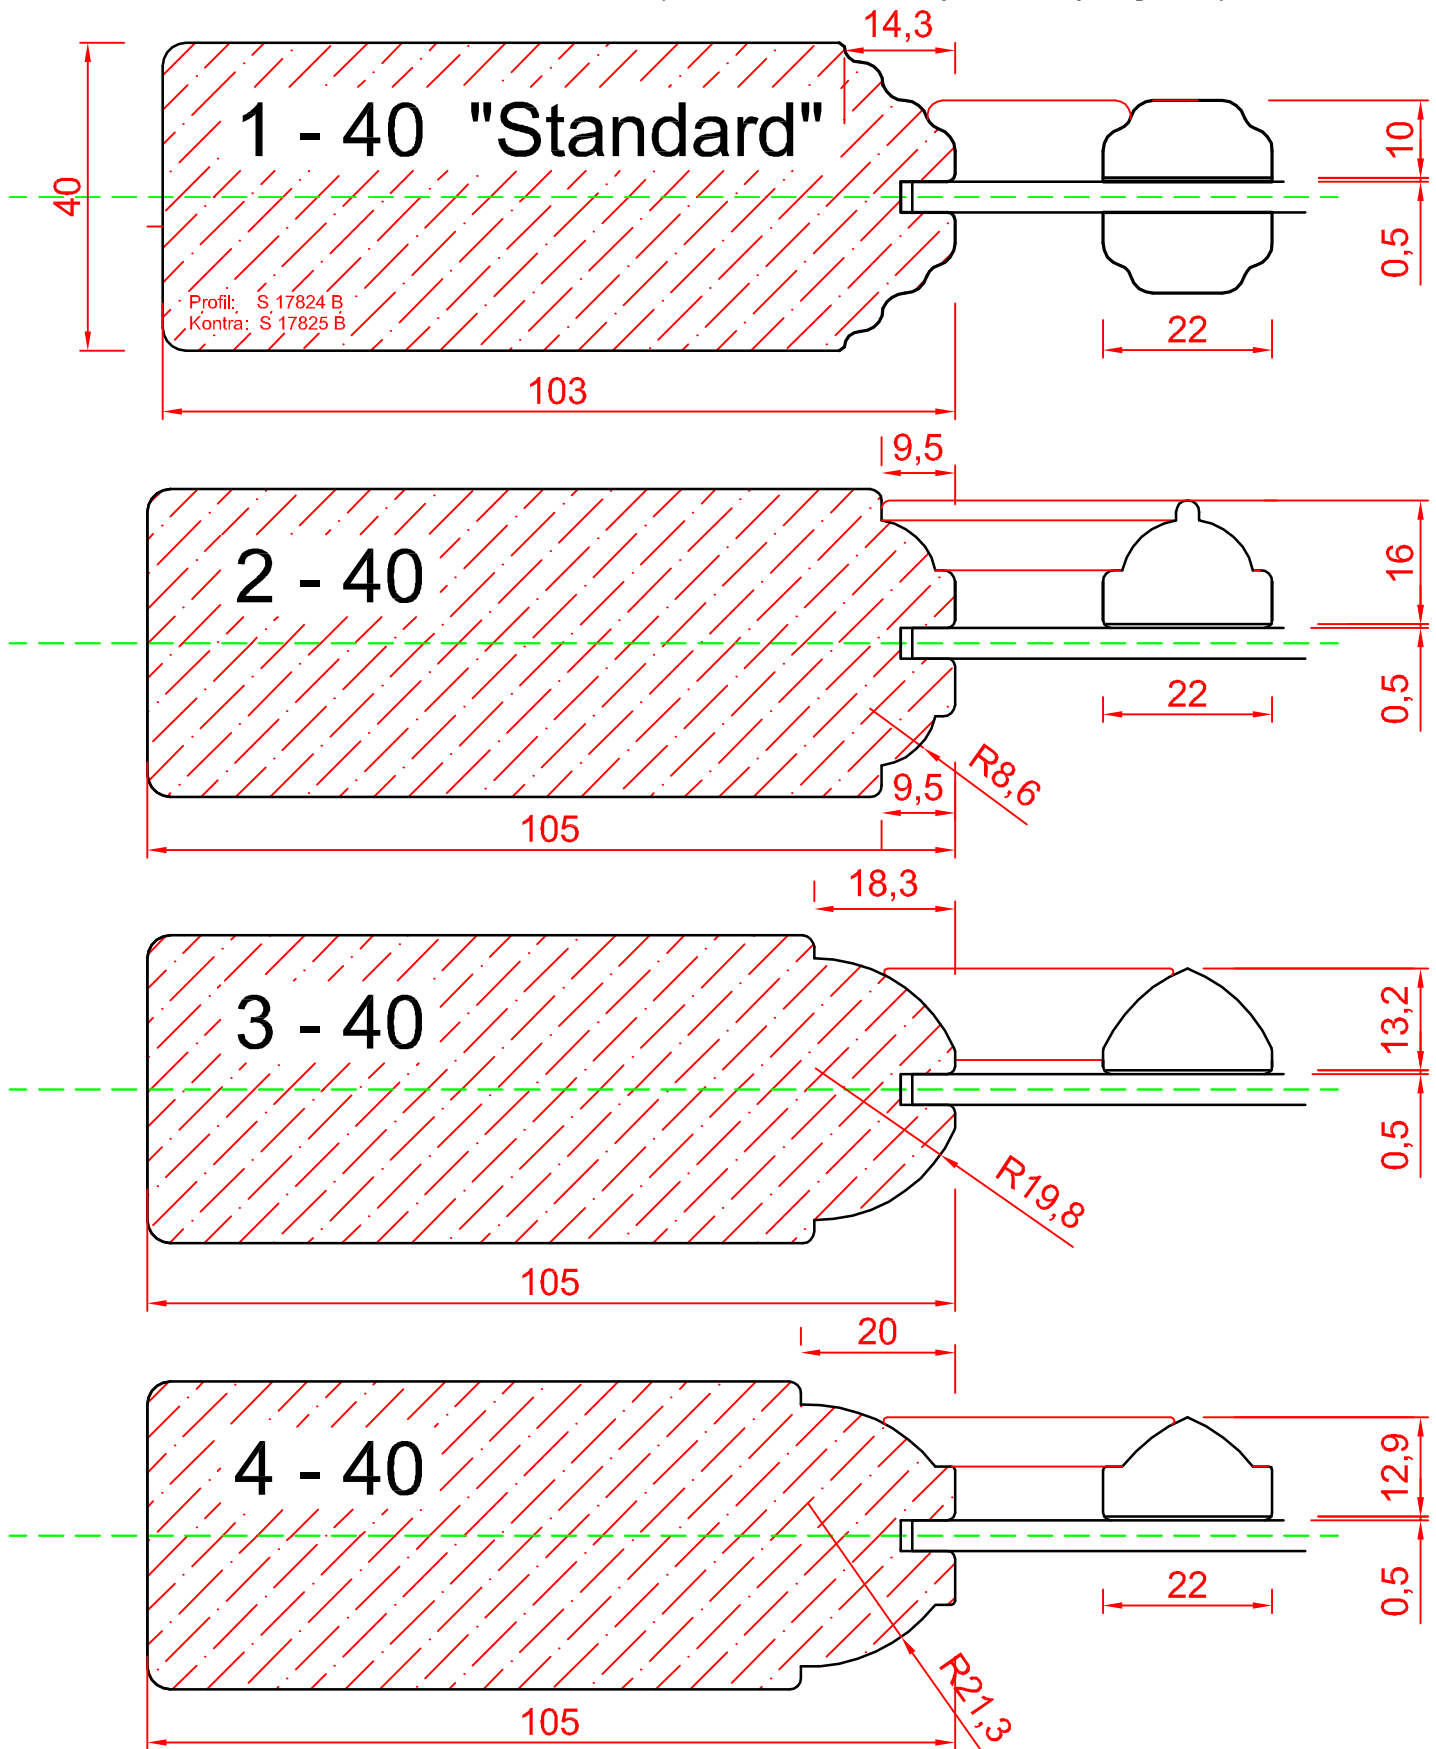

## RØDBO

Vinkelvej 2 6100 Haderslev